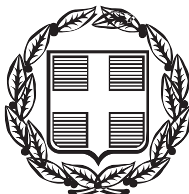

04006481506050008



ΕΦΗΜΕΡΙΣ ΤΗΣ ΚΥΒΕΡΝΗΣΕΩΣ

ΤΗΣ ΕΛΛΗΝΙΚΗΣ ΔΗΜΟΚΡΑΤΙΑΣ

ΤΕΥΧΟΣ ΤΕΤΑΡΤΟ **Αρ. Φύλλου 648**

15 Ιουνίου 2005

ΑΠΟΦΑΣΕΙΣ

Αριθ. 5874

Καθορισμός των ορίων Αιγιαλού - Παραλίας στην περιοχή «Αμμούδι» του Δ.Δ. Α. Γερακαρίου, του Δήμου Αλυκών, Ν. Ζακύνθου.

Ο ΓΕΝΙΚΟΣ ΓΡΑΜΜΑΤΕΑΣ ΠΕΡΙΦΕΡΕΙΑ ΙΟΝΙΩΝ ΝΗΣΙΩΝ

Έχοντας υπόψη:

1. Τις διατάξεις του ν. 2971/2001 (ΦΕΚ 285/τ.Α΄/ 19.12.2001) «Αιγιαλός, παραλία και άλλες διατάξεις».

2. Τις διατάξεις του ν.δ. 439/1970 «περί συμπληρώσεως των διατάξεων περί αιγιαλού».

3. Τις διατάξεις του ν. 3200/1955 «περί διοικητικής αποκέντρωσης» όπως αυτές τροποιήθηκαν και ισχύουν σήμερα με τα ν.δ. 532/1970, β.δ. 704/1970, β.δ. 705/1970, β.δ. 192/1972, π.δ. 71/1984, π.δ. 347/1986, ν. 2026/1992 και π.δ. 97/1993.

4. Τις διατάξεις του άρθρου 19 παραγρ. 5 του ν. 2344/ 1995, του άρθρου 52 παραγρ. 6 του ν. 2218/1994, του άρθρου 4 παραγρ. 7 του ν. 2240/1994, δυνάμει των οποίων αρμοδιότητες του Υπουργείου Οικονομικών που είχαν μεταβιβαστεί στους Νομάρχες, ανήκουν στον Περιφερειακό Δ/ντή, σε συνδυασμό με αυτές του άρθρου 14 παραγρ. 2 του ν. 2399/1996 με τις οποίες προβλέπεται η κατάργηση των θέσεων των Περ/κων Δ/ντων, οι αρμοδιότητες πλέον του οποίου περιήλθαν στο Γ.Γ. της Περιφέρειας.

5. Τις διατάξεις του τέταρτου εδαφίου της παραγ. 2 του άρθρου 1 και της παραγ. 6 του ιδίου άρθρου του ν. 2503/1997 «Διοίκηση, Οργάνωση, Στελέχωση της Περιφέρειας, ρύθμιση θεμάτων για την Τοπική Αυτοδιοίκηση και άλλες διατάξεις» (ΦΕΚ 107/τ.Α') σύμφωνα με τις οποίες οι Περιφερειακές Υπηρεσίες του Υπουργείου Οικονομικών, που συγκροτούσαν την Περιφερειακή Διοίκηση του Νομού ή της Νομαρχίας, δεν υπήχθησαν στην ενιαία οργανική μονάδα της Περιφέρειας, ούτε καταργήθηκαν, αλλά αποτελούν από 1.9.1997 Υπηρεσίες του Υπουργείου Οικονομικών.

6. Το υπ' αριθμ. 28979/31.7.1997 έγγραφο της Δ/νσης Διοίκησης του Υπουργείου Εσωτερικών, Δημ. Διοίκησης και Αποκέντρωσης, σύμφωνα με το οποίο οι αρμοδιότητες του Γενικού Γραμματέα της Περιφέρειας σε θέματα Υπηρεσιών του Υπουργείου Οικονομικών, μεταφέρονται από 1.9.1997 στον Υπουργό Οικονομικών.

7. Την υπ' αριθμ. 14650/ΔΙΟΕ85/17.3.2004 (ΦΕΚ 519/ τ.Β΄/17.3.2004) κοινή απόφαση των Πρωθυπουργού και Υπουργού Οικονομικών, περί καθορισμού αρμοδιοτήτων των Υφυπουργών Οικονομίας και Οικονομικών.

8. Τις διατάξεις του ν. 3220/2004 (ΦΕΚ 15/τ.Α΄/2004), με τις οποίες περιέρχονται στους Γενικούς Γραμματείς Περιφερειών, από 10.4.2001, οι αρμοδιότητες του Υπουργού Οικονομίας και Οικονομικών, οι οποίες ανήκαν ή είχαν μεταβιβαστεί στους Νομάρχες και περιήλθαν σ' αυτούς με τις διατάξεις της παραγ. 6 του άρθρου 1 του ν. 2503/1997, πλην θεμάτων ΥΔΕ.

9. Την υπ' αριθμ. 1030067/296/Α0006/7.4.2004, εγκύκλιο της Δ/νσης Οργάνωσης του Υπουργείου Οικονομίας και Οικονομικών «Διευκρινήσεις για τις αρμοδιότητες των Υφυπουργών Οικονομίας και Οικονομικών που περιέρχονται από 10.4.2004 στους Γεν. Γραμματείς Περιφερειών».

10. Την από 2.6.2004 έκθεση, της κατά το άρθρο 3 του ν. 2971/2001 αρμόδιας Επιτροπής, για τον καθορισμό των ορίων αιγιαλού και παραλίας στη περιοχή «Αμμούδ» του Δ.Δ. Α. Γερακαρίου του Δήμου Αλυκών, Ν. Ζακύνθου.

11. Το, από Ιανουαρίου 2004, τοπογραφικό διάγραμμα, κλίμακας 1:500, το οποίο έχει συνταχθεί από τον αγρονόμο τοπογράφο μηχανικό Γεώργιο Δ. Μοθωναίο, σε μία (1) πινακίδα και ελέγχθηκε, για την ακρίβεια τής αποτύπωσης από τον Καψάσκη Αντώνιο Τοπογράφο Μηχανικό Τ.Ε./Δ΄ της ΤΥΔΚ Ν. Ζακύνθου και θεωρήθηκε από τον προϊστάμενο της ίδιας υπηρεσίας Σπηλιόπουλο Νικόλαο, πολιτικό μηχανικό με Α΄ βαθμό στις 25.5.2004, και αφού έλαβε υπόψη, ύστερα από αυτοψία τις φυσικές και λοιπές ενδείξεις, που επηρεάζουν το πλάτος του αιγιαλού και της παραλίας (αρθ. 9 παραγ. 1 του ν. 2971/2001).

12. Τη σύμφωνη γνώμη του Γενικού Επιτελείου Ναυτικού, που διατυπώθηκε στο υπ' αριθμ. Φ.544.5/1198/04/ Σχ.1479/15.11.2004, έγγραφό του, αποφασίζουμε:

Επικυρώνουμε την, από 2.6.2004, έκθεση της κατά το άρθρο 3 του ν. 2971/2001 (ΦΕΚ 285/τ.Α΄/19.12.2001) «Αιγιαλός, παραλία και άλλες διατάξεις», αρμόδιας Επιτροπής για τον καθορισμό των ορίων αιγιαλού και παραλίας, καθώς και το από Ιανουάριο 2004, τοπογραφικό διάγραμμα, κλίμακας 1:500, το οποίο έχει συνταχθεί από τον αγρονόμο τοπογράφο μηχανικό Γεώργιο Δ. Μοθωναίο, σε μία (1) πινακίδα και ελέγχθηκε, για την ακρίβεια της απο-

τύπωσης από τον Καψάσκη Αντώνιο Τοπογράφο Μηχανικό Τ.Ε./Δ΄ της ΤΥΔΚ Ν. Ζακύνθου και θεωρήθηκε από τον προϊστάμενο της ίδιας υπηρεσίας Σπηλιόπουλο Νικόλαο, πολιτικό μηχανικό με Α΄ βαθμό στις 25.5.2004, επί του οποίου η παραπάνω επιτροπή καθόρισε με κόκκινη συνεχή πολυγωνική γραμμή, με στοιχεία (κορυφές πολυγωνικής) 1, 2, ,3, 4, 5, 6, 7, 8, 9, 10, 11, 12, 13, 14, 15, 16, 17, 18, 19, 20, 21, 22, 23, 24, 25, 26, 27, 28, 29, 30, 31, 32, 33, 34, 35, 36, 37, 38, 39, 40, 41 και 42, της οποίας οι κορυφές καθορίζονται με συντεταγμένες του Κρατικού Δικτύου ΓΥΣ, τα όρια του Αιγιαλού στη περιοχή «Αμμούδι» του Δ.Δ. Α. Γερακαρίου του Δήμου Αλυκών, Ν. Ζακύνθου. Με κίτρινη συνεχή πολυγωνική γραμμή, οριζόμενη με τα στοιχεία (κορυφές πολυγωνικής) 1΄, 2΄, 3΄, 4΄, 5΄, 6΄, 7΄, 8΄, 9΄, 10΄, 11΄, 12΄, 13΄, 14΄, 15΄, 16΄, 17΄, 18΄, 19΄, 20΄, 21΄, 22΄, 23΄, 24΄, 25΄, 26΄, 27΄, 28΄, 29΄, 30΄, 31΄, 32΄, 33΄, 34΄, 35΄, 36΄, 37΄ και 38΄, τα όρια της παραλίας στην ίδια θέση και σε παράλληλη απόσταση δέκα (10,00) μέτρων από την οριογραμμή του αιγιαλού, καθ' όλο το μήκος της, προκειμένου να εξυπηρετηθούν οι σκοποί της παραγράφου 2 του άρθρου 1 του νόμου 2971/19.12.2001.

Παλαιός αιγιαλός δεν υφίσταται.

Δεν εξαιρούνται τα κτίσματα τα οποία υπάρχουν στην παραλία.

Η παρούσα απόφαση μαζί με την έκθεση της Επιτροπής και το τοπογραφικό διάγραμμα, να δημοσιευθούν στην Εφημερίδα της Κυβερνήσεως.

Κέρκυρα, 23 Μαΐου 2005

Ο Γενικός Γραμματέας Περιφέρειας
ΣΩΤΗΡΙΟΣ Θ. ΒΟΣΔΟΥ

ΕΚΘΕΣΗ
ΕΠΙΤΡΟΠΗΣ ΚΑΘΟΡΙΣΜΟΥ ΤΩΝ ΟΡΙΩΝ ΤΟΥ ΑΙΓΙΑΛΟΥ
(Άρθρο 3 ν. 2971/19.12.2001)

Για τον καθορισμό των ορίων αιγιαλού και παραλίας στην περιοχή «Αμμούδι» του Δ.Δ. Α. Γερακαρίου του Δήμου Αλυκών, Νομού Ζακύνθου.

Στην Ζάκυνθο σήμερα 2 Ιουνίου 2004 στα γραφεία της Κτηματικής Υπηρεσίας οι υπογεγραμμένοι:

1. Ζουρμπάνου Αγγελική, Προϊσταμένη της Κτηματικής Υπηρεσίας Νομού Ζακύνθου, ως πρόεδρος,

2. Καψάσκης Αντώνιος Τοπογράφος Μηχανικός Τ.Ε. υπάλληλος της ΤΥΔΚ Ν. Ζακύνθου, κωλυομένου του Αβραμόπουλου Κων/νου Πολιτικού Μηχανικού της ίδιας υπηρεσίας τον οποίο αναπληρώνει,

3. Κάβουρας Θεόδωρος, Λιμενάρχης Ζακύνθου,

4. Φαραού Μαριέττα Τοπογράφος Μηχανικός, υπάλληλος της Δ/νσης Πολεοδομίας της Νομ. Α/τσης Ζακύνθου, κωλυόμενου του Ιωάννη Γεωργιλά, προϊσταμένου της ίδιας δ/νσης τον οποίο αναπληρώνει,

5. Χαλμούκης Ιωάννης Μηχανικός ΠΕ, Διευθυντής της Δ/νσης Χωροταξίας και Περιβάλλοντος της Γ.Γ. Περιφέρειας Ιόνιων Νησιών,

αποτελούντες την επιτροπή καθορισμού των ορίων του αιγιαλού δυνάμει του άρθρου 3 του ν. 2971/19.12.2001, μεταβήκαμε επί τόπου, στην περιοχή Νομού Ζακύνθου «Αμμούδι» του Δ.Δ. Α. Γερακαρίου του Δήμου Αλυκών, και έχοντας υπόψη:

Α. Την από 16.4.2004 αίτηση των Αφων Μουζάκη και Αφων Γουσέτη με την οποία ζητείται ο καθορισμός των ορίων Αιγιαλού στην περιοχή «Αμμούδι» του Δ.Δ. Α. Γερακαρίου του Δήμου Αλυκών, Νομού Ζακύνθου, μπροστά από την ιδιοκτησία τους.

Β. Το από τον Ιανουάριο 2004, τοπογραφικό, υψομετρικό και κτηματολογικό διάγραμμα υπό κλίμακα 1:500 που έχει συνταχθεί από τον Τοπογράφο Μηχανικό Γεώργιο Δ. Μοθωναίο και ελέγχθηκε για την ακρίβεια της αποτύπωσης την 24.5.2004 από τον Τοπογράφο Μηχανικό Τ.Ε./Δ΄, Καψάσκη Αντώνιο της ΤΥΔΚ Ν. Ζακύνθου και θεωρήθηκε από τον Προϊστάμενο της ΤΥΔΚ Ν. Ζακύνθου Σπηλιόπουλο Νικόλαο Πολιτικό Μηχανικό με Α΄ Βαθμό, στις 25.5.2004.

Γ. Το άρθρο 23 του ν. 1337/1983 και του π.δ. 12.3.1983 (ΦΕΚ 33 Α΄/14.3.1985) περί προστασίας των ακτών.

Δ. Τις διατάξεις του ν. 2971/2001, όπως ψηφίστηκε, καθώς επίσης τη σχετική δικαστηριακή και διοικητική νομολογία.

Ε. Τα στοιχεία καθορισμού αιγιαλού και παραλίας που προβλέπονται από το άρθρο 9 του ν. 2971/2001 και ειδικότερα:

α. Την γεωμορφολογία του εδάφους για την οποία αναλυτικά αναφέρεται ότι:

1) Η μορφολογία της ακτής συνίσταται από πρανή με μεγάλες κλίσεις και ύψη στέψης (από σημείο 1 μέχρι 22 και από 30 μέχρι 42) και χαλαρά ιζήματα (άμμος, κροκάλες, χαλίκια, πέτρες) που έχουν προκύψει από την εναπόθεση φερτών υλών και την αποσάθρωση - διάβρωση των μητρικών πετρωμάτων της ακτής.

2) Της ακτής συνέχονται λοφώδεις εκτάσεις με έδαφος γεώδες, εντός οικισμού με χρήση γεωργική και τουριστική.

3) Το φυσικό όριο βλάστησης συνίσταται από θαμνώδη φυσική βλάστηση.

β. Το γεγονός ότι στη περιοχή δεν εντοπίσθηκαν παράκτιοι φυσικοί πόροι.

γ. Τα πορίσματα από την εκτίμηση των μετεωρολογικών στοιχείων της περιοχής, ήτοι το γεγονός ότι η περιοχή προσβάλλεται από ισχυρούς ανέμους από Β, ΒΑ διευθύνσεις.

δ. Τη μορφολογία του πυθμένα ο οποίος συνίσταται από αμμώδη σύσταση και ήπιες κλίσεις με σχετικά μικρά βάθη κοντά στην ακτή.

ε. Τον τομέα ανάπτυξης κυματισμού σε σχέση με το μέτωπο της ακτής, που έχει μεγάλο ανάπτυγμα πελάγους προς βόρια και βορειοανατολική διεύθυνση, γεγονός που συμβάλλει στη δημιουργία μεγάλης έντασης κυματικού πεδίου.

στ. Την μη ύπαρξη τεχνικών έργων στην περιοχή που νομίμως υφίστανται.

ζ. Την μη ύπαρξη εγκεκριμένων χωροταξικών κατευθύνσεων και χρήσεων γης που επηρεάζουν την παράκτια ζώνη.

η. Τη μη ύπαρξη καταγεγραμμένων δημοσίων κτημάτων κάθε κατηγορίας που βρίσκονται σε άμεση γειτνίαση με την παράκτια ζώνη.

θ. Το γεγονός ότι δεν υφίσταται κτηματολόγιο στην περιοχή.

ι. Την μη ύπαρξη ευπαθών οικοσυστημάτων και προστατευόμενων περιοχών.

κ. Το υπ' αριθμ. Φ. 544.5/1198/04/Σχ.1479/15.11.2004 έγγραφο του ΓΕΝ.

Αποφασίζει

Καθορίζει πάνω στο παραπάνω τοπογραφικό διάγραμμα τις οριογραμμές του αιγιαλού και παραλίας στην περιοχή «Αμμούδι» του Δ.Δ. Α. Γερακαρίου του Δήμου Αλυκών, Νομού Ζακύνθου, ως εξής:

Α) Την οριογραμμή του αιγιαλού με κόκκινη συνεχή πολυγωνική γραμμή οριζόμενη από τα σημεία (κορυφές πολυγωνικής) 1, 2, 3, 4, 5, 6, 7, 8,..., 37, 38, 39, 40, 41 και 42, της οποίας οι κορυφές εξασφαλίζονται από το κρατικό τριγωνομετρικό δίκτυο με τις ακόλουθες συντεταγμένες:

Α/Α	Χ	Ψ	Α/Α	Χ	Ψ
1	218430.20	4192911.01	22	218576.76	4192886.80
2	218440.93	4192904.55	23	218576.74	4192884.16
3	218454.64	4192896.82	24	218571.29	4192833.38
4	218459.43	4192890.82	25	218573.78	4192820.75
5	218465.15	4192895.05	26	218601.81	4192794.73
6	218470.61	4192905.91	27	218620.34	4192772.63
7	218475.13	4192914.62	28	218652.11	4192757.56
8	218481.51	4192922.77	29	218675.70	4192744.62
9	218487.70	4192936.26	30	218721.97	4192721.85
10	218498.40	4192944.79	31	218727.81	4192720.22
11	218503.23	4192946.31	32	218748.09	4192709.35
12	218507.77	4192946.50	33	218764.06	4192703.71
13	218512.75	4192944.93	34	218794.18	4192697.14
14	218530.40	4192942.59	35	218825.18	4192696.14
15	218548.72	4192940.47	36	218829.01	4192698.62
16	218555.33	4192936.84	37	218838.36	4192700.84
17	218567.57	4192929.35	38	218848.41	4192701.20
18	218571.65	4192923.89	39	218856.70	4192699.48
19	218575.14	4192916.34	40	218877.10	4192687.35
20	218579.38	4192911.23	41	218887.07	4192676.60
21	218580.70	4192906.20	42	218892.69	4192668.36

Β) Την οριογραμμή της παραλίας με κίτρινη συνεχή πολυγωνική γραμμή οριζόμενη από τα σημεία (κορυφές πολυγωνικής) 1΄, 2΄, 3΄, 4΄, 5΄, 6΄, 7΄, 8΄,..., 32΄, 33΄, 34΄, 35΄, 36΄, 37΄ και 38΄, προκειμένου να εξυπηρετηθούν οι σκοποί της παραγράφου 2 του άρθρου 1 του νόμου 2971/2001. Η οριογραμμή παραλίας απέχει από την οριογραμμή αιγιαλού σε σταθερή απόσταση10,00 μέτρων και είναι παράλληλος σε αυτή καθ΄ όλο το μήκος της.

Αποφαίνεται ότι δεν υφίσταται παλαιός αιγιαλός αλλά εντός της ζώνης παραλίας υπάρχουν κτίσματα τα οποία δεν εξαιρούνται.

Ο καθορισμός των ανωτέρω οριογραμμών γίνεται για πρώτη φορά.

Γραμματέας της επιτροπής είναι ο Παπαδάτος Χαράλαμπος υπάλληλος της Κτηματικής Υπηρεσίας Ζακύνθου.

Αφού συντάχθηκε το παρόν υπογράφεται από την επιτροπή ως ακολούθως:

Η Πρόεδρος	Τα Μέλη
ΑΓΓΕΛΙΚΗ ΖΟΥΡΜΠΑΝΟΥ	ΑΝΤΩΝΙΟΣ ΚΑΨΑΣΚΗΣ
	ΘΕΟΔΩΡΟΣ ΚΑΒΟΥΡΑΣ
	ΜΑΡΙΕΤΤΑ ΦΑΡΑΟΥ
	ΙΩΑΝΝΗΣ ΧΑΛΜΟΥΚΗΣ


ΘΑΛΑΣΣΑ
ΤΣΙΜΕΝΤΟΔΡΟΜΟΣ
ΠΑΡΑΛΙΑ
ΒΡΑΧΙΑ
ΙΔ. ΑΝΤΩΝΙΑΣ ΜΟΥΖΑΚΗΣ
ΙΔ. ΑΙΚΑΤΕΡΙΝΗΣ ΜΟΥΖΑΚΗ
ΙΔ. ΝΑΝΤΙΑΣ ΜΟΥΖΑΚΗ
ΙΔ. ΜΟΥΖΑΚΗ ΔΙΟΝΥΣΙΟΥ
ΑΜΠΕΛΙ
ΕΛΙΕΣ
ΑΣΦΑΛΤΟΣ
ΠΡΟΣ ΑΛΥΚΑΝΑ
N

ΤΟΠΟΓΡΑΦΙΚΟ ΔΙΑΓΡΑΜΜΑ
ΚΑΘΟΡΙΣΜΟΥ ΓΡΑΜΜΗΣ ΑΙΓΙΑΛΟΥ ΠΑΡΑΛΙΑΣ

ΕΡΓΟΔΟΤΗΣ: ΔΙΟΝΥΣΙΟΣ ΜΟΥΖΑΚΗΣ ή ΛΑΜΠΙΡΟΣ
ΑΝΤΩΝΙΑ - ΑΙΚΑΤΕΡΙΝΗ - ΝΑΝΤΙΑ ΜΟΥΖΑΚΗ
ΙΩΑΝΝΗΣ ΕΜΜΑΝΟΥΗΛΙΔΗΣ ή ΧΕΛΚΑ
ΦΩΤΗΣ ΓΟΥΣΕΤΗΣ
ΔΙΟΝΥΣΙΟΣ ΓΟΥΣΕΤΗΣ
ΑΝΔΡΕΑΣ ΜΟΥΖΑΚΗΣ
ΠΑΝΑΓΙΩΤΗΣ ΜΟΥΖΑΚΗΣ
ΣΠΥΡΙΔΩΝΑ ΜΟΥΖΑΚΗΣ ή ΒΑΦΙΑΣ

ΝΟΜΑΡΧΙΑ: ΖΑΚΥΝΘΟΥ
ΔΗΜΟΥ: ΑΛΥΚΩΝ
ΔΗΜ. ΔΙΑΜΕΡΙΣΜΑ: ΑΝΩ ΓΕΡΑΚΑΡΙΟΥ
ΤΟΠΟΘΕΣΙΑ: ΑΜΜΟΥΔΙ
ΚΛΙΜΑΚΑ 1:500

Ζάκυνθος Ιανουάριος 2004

Ζάκυνθος 3/5/2005
Η ΠΡΟΪΣΤΑΜΕΝΗ

ΕΞΑΡΤΗΣΗ : ΑΠΟ ΤΟ ΚΡΑΤΙΚΟ ΤΡΙΓΩΝΟΜΕΤΡΙΚΟ ΔΙΚΤΥΟ

ΣΗΜΕΙΑ ΕΞΑΡΤΗΣΗΣ :
Τ21 ΛΙΒΑΣ : Χ = 211535.924 μ Ψ = 4191691.114 μ
Τ22 ΨΗΛΗ ΚΟΡΥΦΗ : Χ = 213209.440 μ Ψ = 4192573.571 μ
Τ25 ΠΑΚΙΟΛΑΣΤΡΟ : Χ = 210746.276 μ Ψ = 4193581.177 μ
Τ58 ΠΥΡΓΟΣ : Χ = 217013.545 μ Ψ = 4193043.009 μ
ΥΨΟΜΕΤΡΙΚΗ ΕΞΑΡΤΗΣΗ : ΠΥΡΓΟΣ Η = 96.040 μ
ΚΕΝΤΡΟ ΦΥΛΛΟ ΧΑΡΤΗ φ = 37.45΄ λ = - 02.45΄
ΜΕΘΟΔΟΣ ΑΠΟΤΥΠΩΣΗΣ : ΤΑΧΥΜΕΤΡΙΚΗ ΜΕ Ε.Δ.Μ.

Ο ΜΗΧΑΝΙΚΟΣ

ΓΕΩΡΓΙΟΣ ΔΙΟΝ. ΜΟΘΩΝΑΙΟΣ
ΔΙΠΛΩΜ. ΑΓΡ. ΤΟΠΟΓΡΑΦΟΣ ΜΗΧΑΝΙΚΟΣ
ΑΡΙΣΤΟΤΕΛΕΙΟΥ ΠΑΝ/ΜΕΙΟΥ ΘΕΣΣΑΛΟΝΙΚΗΣ
ΜΕΛΟΣ Τ.Ε.Ε. ΑΡΙΘΜΟΣ ΜΗΤΡΩΟΥ 74880
ΑΡΓΑΣΑΡΗ 5 ΖΑΚΥΝΘΟΣ 29100 ΑΦΜ 041292096
ΔΟΥ ΖΑΚΥΝΘΟΥ ΤΗΛ. (0695) 41 853

ΕΛΛΗΝΙΚΗ ΔΗΜΟΚΡΑΤΙΑ
ΥΠΟΥΡΓΕΙΟ ΟΙΚΟΝΟΜΙΚΩΝ
ΚΤΗΜΑΤΙΚΗ ΥΠΗΡΕΣΙΑ
ΖΑΚΥΝΘΟΥ

Ζάκυνθος / /
Αριθ. Πρωτοκ.

ΥΠΟΜΝΗΜΑ ΕΠΙΤΡΟΠΗΣ

1. Το παρόν τοπογραφικό διάγραμμα συνοδεύει την από 2/6/2004 έκθεση της επιτροπής καθορισμού ορίων Αιγιαλού και Παραλίας στην Περιοχή ΑΜΜΟΥΔΙ του Δημοτικού Διαμερίσματος ΑΝΩ ΓΕΡΑΚΑΡΙΟΥ του ΔΗΜΟΥ ΑΛΥΚΩΝ

2. Καθορίζει την οριογραμμή του Αιγιαλού με Ερυθρά Συνεχή Πολυγωνική Γραμμή οριζόμενη απο τα στοιχεία 1,2,3,4,5,6,7,8,9,10,11,12,13,14,15,16,17,18,19,20,21,22,23,24,25,26,27,28,29,30,31,32,33,34,35,36,37,38,39,40,41,42.

3. Καθορίζει την οριογραμμή της Παραλίας με Κιτρίνη Συνεχή Πολυγωνική Γραμμή σε απόσταση 10.00 μέτρα από τη Γραμμή Αιγιαλού οριζόμενη απο τα στοιχεία 1΄, 2΄, 3΄, 4΄, 5΄, 6΄, 7΄, 8΄, 9΄, 10΄, 11΄, 12΄, 13΄, 14΄, 15΄, 16΄, 17΄, 18΄, 19΄, 20΄, 21΄, 22΄, 23΄, 24΄, 25΄, 26΄, 27΄, 28΄, 29΄, 30΄, 31΄, 32΄, 33΄, 34΄, 35΄, 36΄, 37, 38΄

Ζάκυνθος 2/6/04
Η ΠΡΟΕΔΡΟΣ
1 ΖΟΥΡΜΠΑΝΟΥ ΑΓΓΕΛΙΚΗ

Ζάκυνθος 2/6/04
ΤΑ ΜΕΛΗ
2. 3. 4. 5.

Καψάσκης Αντώνιος
Τοπ/φος Μηχ/κος Τ.Ε./Δ

ΜΑΡΙΕΤΤΑ
ΑΓΡ. ΤΟΠΟΓΡΑΦΟΣ ΜΗΧΑΝΙΚΟΣ

ΕΛΛΗΝΙΚΗ ΔΗΜΟΚΡΑΤΙΑ
ΠΕΡΙΦΕΡΕΙΑ ΙΟΝΙΩΝ ΝΗΣΩΝ
Τ.Υ.Δ.Κ. ΖΑΚΥΝΘΟΥ

Ζάκυνθος 24/5/2004
Αριθ. Πρωτοκ.

Ελέγχθηκε επί τόπου ως πρός την ακρίβεια της η Τοπογραφική Αποτύπωση.

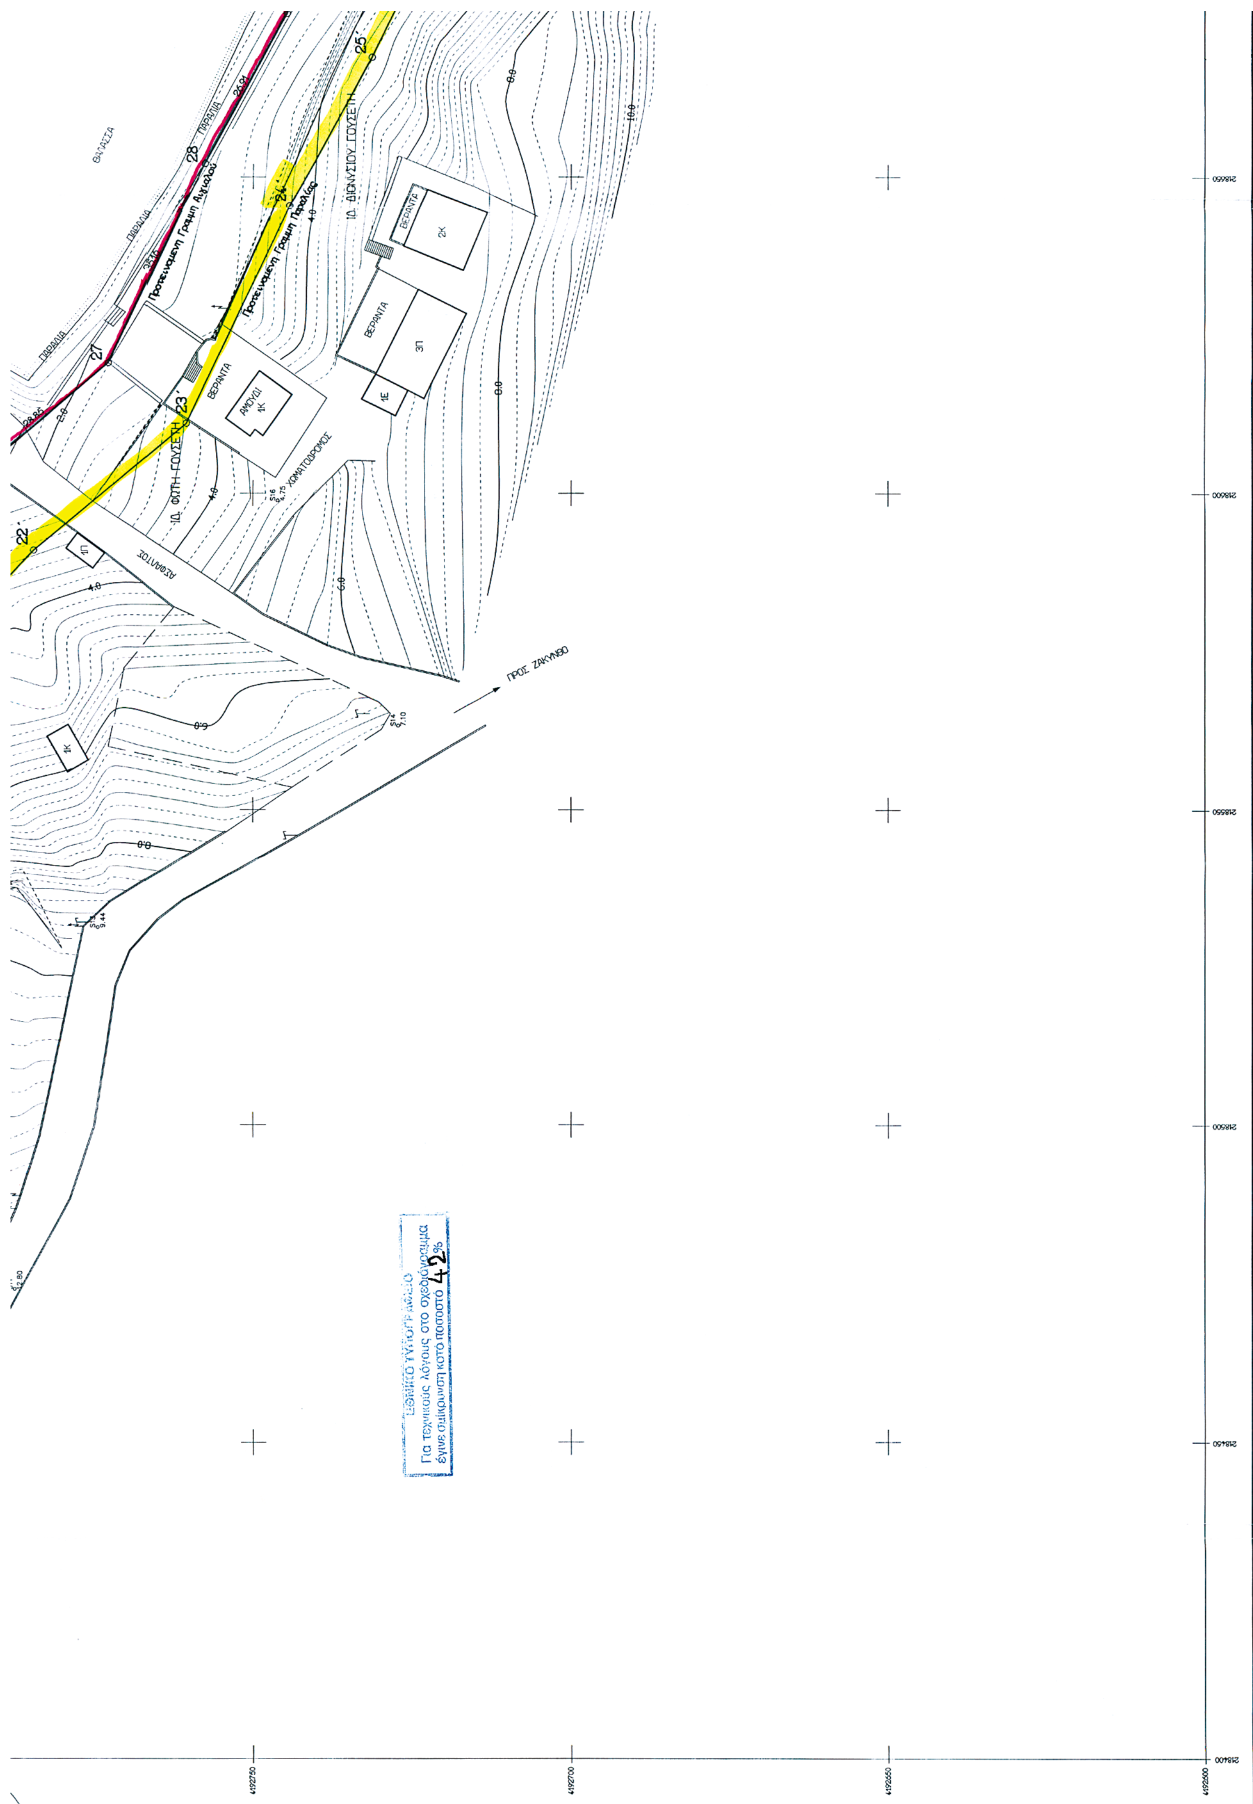
ΑΝΕΥ ΕΠΙΤΟΠΙΟΥ ΕΛΕΓΧΟΥ

Ο Τεχνικός Υπάλληλος
Καψάσκης Αντώνιος
Τοπ/φος Μηχ/κος Τ.Ε./Δ

ΘΕΩΡΗΘΗΚΕ
Ζάκυνθος 25/5/2004
Ο Προϊστάμενος ΤΥΔΚ
Νικόλαος Σπηλιόπουλος
Πολ. Μηχ. με Α΄ Βαθμό

ΣΥΝΤΕΤΑΓΜΕΝΕΣ ΚΟΡΥΦΩΝ ΑΙΓΙΑΛΟΥ

Α/Α	Χ	Ψ
1	218430.20	4192911.01
2	218440.93	4192904.55
3	218454.64	4192896.82
4	218459.43	4192890.82
5	218465.15	4192895.05
6	218470.61	4192905.91
7	218475.13	4192914.62
8	218481.51	4192922.77
9	218487.70	4192936.26
10	218498.40	4192944.79
11	218503.23	4192946.31
12	218507.77	4192946.50
13	218512.75	4192944.93
14	218530.40	4192942.59
15	218548.72	4192940.47
16	218555.33	4192936.84
17	218567.57	4192929.35
18	218571.65	4192923.89
19	218575.14	4192916.34
20	218579.38	4192911.23
21	218580.70	4192906.20
22	218576.76	4192886.80
23	218576.74	4192884.16
24	218571.29	4192833.38
25	218573.78	4192820.75
26	218601.81	4192794.73
27	218620.34	4192772.63
28	218652.11	4192757.56
29	218675.70	4192744.62
30	218721.97	4192721.85
31	218727.81	4192720.22
32	218748.09	4192709.35
33	218764.06	4192703.71
34	218794.18	4192697.14
35	218825.18	4192696.14
36	218829.01	4192698.62
37	218838.36	4192700.84
38	218848.41	4192701.20
39	218856.70	4192699.48
40	218877.10	4192687.35
41	218887.07	4192676.60
42	218892.69	4192668.36


ΘΑΛΑΣΣΑ
ΠΑΡΑΛΙΑ
Προτεινόμενη Γραμμή Αιγιαλού
Προτεινόμενη Γραμμή Παραλίας
ΙΔ. ΔΙΟΝΥΣΙΟΥ ΓΟΥΣΕΤΗ
ΙΔ. ΦΩΤΗ ΓΟΥΣΕΤΗ
ΒΕΡΑΝΤΑ
ΧΩΜΑΤΟΔΡΟΜΟΣ
ΑΣΦΑΛΤΟΣ
ΠΡΟΣ ΖΑΚΥΝΘΟ
ΕΘΝΙΚΟ ΤΥΠΟΓΡΑΦΕΙΟ
Για τεχνικούς λόγους στο σχεδιάγραμμα
έγινε σμίκρυνση κατά ποσοστό 42%

ΠΕΡΙΦΕΡΕΙΑ ΙΟΝΙΩΝ ΝΗΣΙΩΝ
Δ/ΝΣΗ ΠΕΡΙΒ/ΝΤΟΣ & ΧΩΡΟΤΑΞΙΑΣ
Συνοδεύει την 5874/23-5-05
απόφαση Γεν. Γραμματέα Π.Ι.Ν.
Κέρκυρα 23/5/05
Ο Δ/ντής ΠΕΧΩ

Ιωάννης Χαλικιόπης
Μηχανικός ΠΕ



ΙΔ. ΣΠΥΡΙΔΩΝΑ ΜΟΥΖΑΚΗ

ΙΔ. ΠΑΝΑΓΙΩΤΗ ΜΟΥΖΑΚΗ

ΙΔ. ΑΝΔΡΕΑ ΜΟΥΖΑΚΗ

ΙΔ. ΔΙΟΝΥΣΙΟΥ ΓΟΥΣΕΤΗ

ΘΑΛΑΣΣΑ

ΕΘΝΙΚΟ ΤΥΠΟΓΡΑΦΕΙΟ

ΕΦΗΜΕΡΙΔΑ ΤΗΣ ΚΥΒΕΡΝΗΣΕΩΣ

ΚΑΠΟΔΙΣΤΡΙΟΥ 34 * ΑΘΗΝΑ 104 32 * FAX 210 52 21 004
ΗΛΕΚΤΡΟΝΙΚΗ ΔΙΕΥΘΥΝΣΗ: http: www.et.gr – e-mail: webmaster @ et.gr

Πληροφορίες Α.Ε. - Ε.Π.Ε. και λοιπών Φ.Ε.Κ.: 210 527 9000
Φωτοαντίγραφα παλαιών ΦΕΚ - ΒΙΒΛΙΟΘΗΚΗ - ΜΑΡΝΗ 8 - Τηλ. (210)8220885 - 8222924
Δωρεάν διάθεση τεύχους Προκηρύξεων ΑΣΕΠ αποκλειστικά από Μάρνη 8 & Περιφερειακά Γραφεία
Δωρεάν ανάγνωση δημοσιευμάτων τεύχους Α΄ από την ιστοσελίδα του Εθνικού Τυπογραφείου

ΠΕΡΙΦΕΡΕΙΑΚΑ ΓΡΑΦΕΙΑ ΠΩΛΗΣΗΣ Φ.Ε.Κ.

ΘΕΣΣΑΛΟΝΙΚΗ - Βασ. Όλγας 227 **(2310) 423 956**
ΠΕΙΡΑΙΑΣ - Ευριπίδου 63 **(210) 413 5228**
ΠΑΤΡΑ - Κορίνθου 327 **(2610) 638 109** **(2610) 638 110**
ΙΩΑΝΝΙΝΑ - Διοικητήριο **(26510) 87215**
ΚΟΜΟΤΗΝΗ - Δημοκρατίας 1 **(25310) 22 858**
ΛΑΡΙΣΑ - Διοικητήριο **(2410) 597449**
ΚΕΡΚΥΡΑ - Σαμαρά 13 **(26610) 89 122** **(26610) 89 105**
ΗΡΑΚΛΕΙΟ - Πεδιάδος 2 **(2810) 300 781**
ΛΕΣΒΟΣ - Πλ.Κωνσταντινουπόλεως 1 **(22510) 46 654** **(22510) 47 533**

ΤΙΜΗ ΠΩΛΗΣΗΣ ΦΥΛΛΩΝ ΕΦΗΜΕΡΙΔΟΣ ΤΗΣ ΚΥΒΕΡΝΗΣΕΩΣ

Σε έντυπη μορφή:

- Για τα ΦΕΚ από 1 μέχρι 16 σελίδες σε 1 euro, προσαυξανόμενη κατά 0,20 euro για κάθε επιπλέον οκτασέλιδο ή μέρος αυτού.
- Για τα φωτοαντίγραφα ΦΕΚ σε 0,15 euro ανά σελίδα.

Σε μορφή CD:

Τεύχος	Περίοδος	EURO
Α΄	Ετήσιο	150
Α	3μηνιαίο	40
Α΄	Μηνιαίο	15
Β'	Ετήσιο	300
Β΄	3μηνιαίο	80
Β΄	Μηνιαίο	30
Γ	Ετήσιο	50
Δ΄	Ετήσιο	220
Δ΄	3μηνιαίο	60

Τεύχος	Περίοδος	EURO
Αναπτυξιακών Πράξεων	Ετήσιο	50
Ν.Π.Δ.Δ.	Ετήσιο	50
Παράρτημα	Ετήσιο	50
Εμπορικής και Βιομηχανικής Ιδιοκτησίας	Ετήσιο	100
Ανωτάτου Ειδικού Δικαστηρίου	Ετήσιο	5
Διακηρύξεων Δημοσίων Συμβάσεων	Ετήσιο	200
Διακηρύξεων Δημοσίων Συμβάσεων	Εβδομαδιαίο	5
Α.Ε. & Ε.Π.Ε	Μηνιαίο	100

- Η τιμή πώλησης μεμονωμένων Φ.Ε.Κ ειδικού ενδιαφέροντος σε μορφή cd-rom και μέχρι 100 σελίδες σε 5 euro προσαυξανόμενη κατά 1 euro ανά 50 σελίδες.
- Η τιμή πώλησης σε μορφή cd-rom δημοσιευμάτων μιας εταιρείας στο τεύχος Α.Ε. και Ε.Π.Ε. σε 5 euro ανά έτος.

ΠΑΡΑΓΓΕΛΙΑ ΚΑΙ ΑΠΟΣΤΟΛΗ Φ.Ε.Κ.: τηλεφωνικά : 210 - 4071010, fax : 210 - 4071010 internet : http://www.et.gr.

ΕΤΗΣΙΕΣ ΣΥΝΔΡΟΜΕΣ Φ.Ε.Κ.

	Σε έντυπη μορφή	Από το Internet
Α΄ (Νόμοι, Π.Δ., Συμβάσεις κτλ.)	225 €	190 €
Β΄ (Υπουργικές αποφάσεις κτλ.)	320 €	225 €
Γ΄ (Διορισμοί, απολύσεις κτλ. Δημ. Υπαλλήλων)	65 €	ΔΩΡΕΑΝ
Δ΄ (Απαλλοτριώσεις, πολεοδομία κτλ.)	320 €	160 €
Αναπτυξιακών Πράξεων και Συμβάσεων (Τ.Α.Π.Σ.)	160 €	95 €
Ν.Π.Δ.Δ. (Διορισμοί κτλ. προσωπικού Ν.Π.Δ.Δ.)	65 €	ΔΩΡΕΑΝ
Παράρτημα (Προκηρύξεις θέσεων ΔΕΠ κτλ.)	33 €	ΔΩΡΕΑΝ
Δελτίο Εμπορικής και Βιομ/κής Ιδιοκτησίας (Δ.Ε.Β.Ι.)	65 €	33 €
Ανωτάτου Ειδικού Δικαστηρίου (Α.Ε.Δ.)	10 €	ΔΩΡΕΑΝ
Ανωνύμων Εταιρειών & Ε.Π.Ε.	2.250 €	645 €
Διακηρύξεων Δημοσίων Συμβάσεων (Δ.Δ.Σ.)	225 €	95 €
Πρώτο (Α΄), Δεύτερο (Β΄) και Τέταρτο (Δ΄)	–	450 €

- Το τεύχος του ΑΣΕΠ (έντυπη μορφή) θα αποστέλλεται σε συνδρομητές με την επιβάρυνση των 70 euro, ποσό το οποίο αφορά ταχυδρομικά έξοδα.
- Για την παροχή δικαιώματος ηλεκτρονικής πρόσβασης σε Φ.Ε.Κ. προηγουμένων ετών και συγκεκριμένα στα τεύχη Α΄, Β΄, Δ΄, Αναπτυξιακών Πράξεων & Συμβάσεων, Δελτίο Εμπορικής και Βιομηχανικής Ιδιοκτησίας και Διακηρύξεων Δημοσίων Συμβάσεων, η τιμή προσαυξάνεται πέραν του ποσού της ετήσιας συνδρομής έτους 2005, κατά 25 euro ανά έτος παλαιότητας και ανά τεύχος, για δε το τεύχος Α.Ε. & Ε.Π.Ε., κατά 30 euro.

* Οι συνδρομές του εσωτερικού προπληρώνονται στις ΔΟΥ (το ποσό συνδρομής καταβάλλεται στον κωδικό αριθμό εσόδων ΚΑΕ 2531 και το ποσό υπέρ ΤΑΠΕΤ (5% του ποσού της συνδρομής) στον κωδικό αριθμό εσόδων ΚΑΕ 3512).Το πρωτότυπο αποδεικτικό είσπραξης (διπλότυπο) θα πρέπει να αποστέλλεται ή να κατατίθεται στην αρμόδια Υπηρεσία του Εθνικού Τυπογραφείου.
* Η πληρωμή του υπέρ ΤΑΠΕΤ ποσοστού που αντιστοιχεί σε συνδρομές, εισπράττεται και από τις ΔΟΥ.
* Οι συνδρομητές του εξωτερικού έχουν τη δυνατότητα λήψης των δημοσιευμάτων μέσω internet, με την καταβολή των αντίστοιχων ποσών συνδρομής και ΤΑΠΕΤ .
* Οι Νομαρχιακές Αυτοδιοικήσεις, οι Δήμοι, οι Κοινότητες ως και οι επιχειρήσεις αυτών πληρώνουν το μισό χρηματικό ποσό της συνδρομής και ολόκληρο το ποσό υπέρ του ΤΑΠΕΤ.
* Η συνδρομή ισχύει για ένα ημερολογιακό έτος. Δεν εγγράφονται συνδρομητές για μικρότερο χρονικό διάστημα.
* Η εγγραφή ή ανανέωση της συνδρομής πραγματοποιείται το αργότερο μέχρι την 31ην Δεκεμβρίου κάθε έτους.
* Αντίγραφα διπλοτύπων, ταχυδρομικές επιταγές και χρηματικά γραμμάτια δεν γίνονται δεκτά.

Οι υπηρεσίες εξυπηρέτησης των πολιτών λειτουργούν καθημερινά από 08.00΄ έως 13.00΄

ΑΠΟ ΤΟ ΕΘΝΙΚΟ ΤΥΠΟΓΡΑΦΕΙΟ